




1 PLANTA LAYOUT - TRECHO 01
1:400

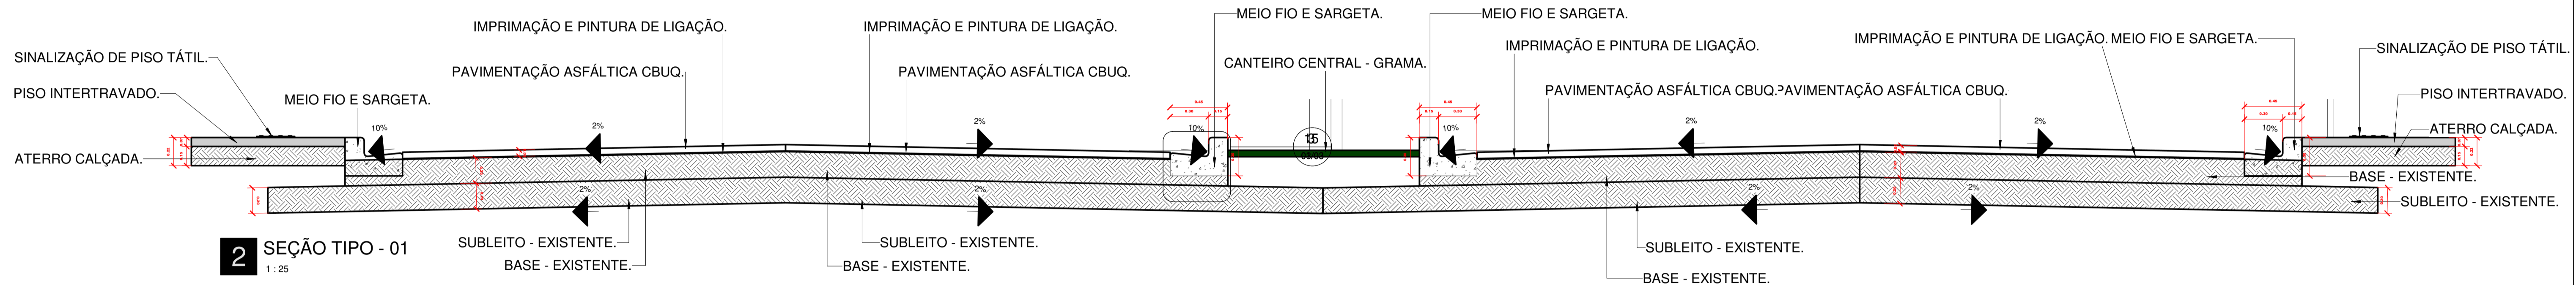


2 SEÇÃO TIPO - 01
1:25

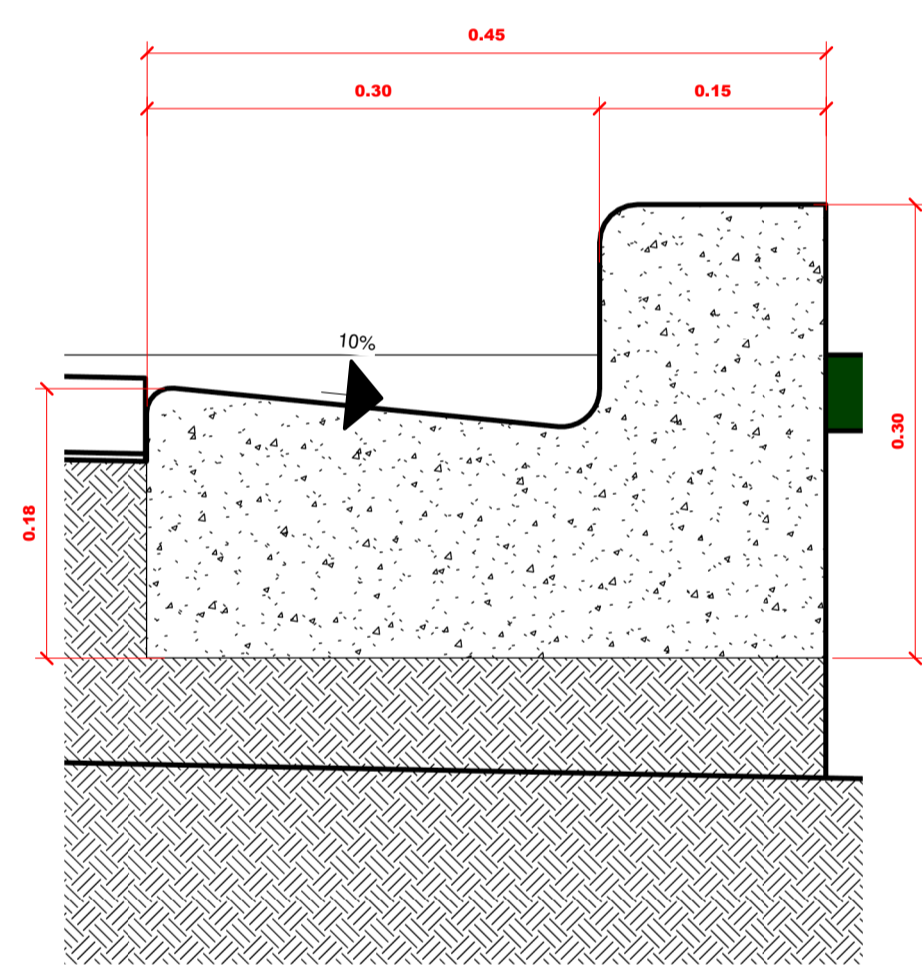

3 DET - MEIO FIO E SARGETA - TRECHO 01
1:5

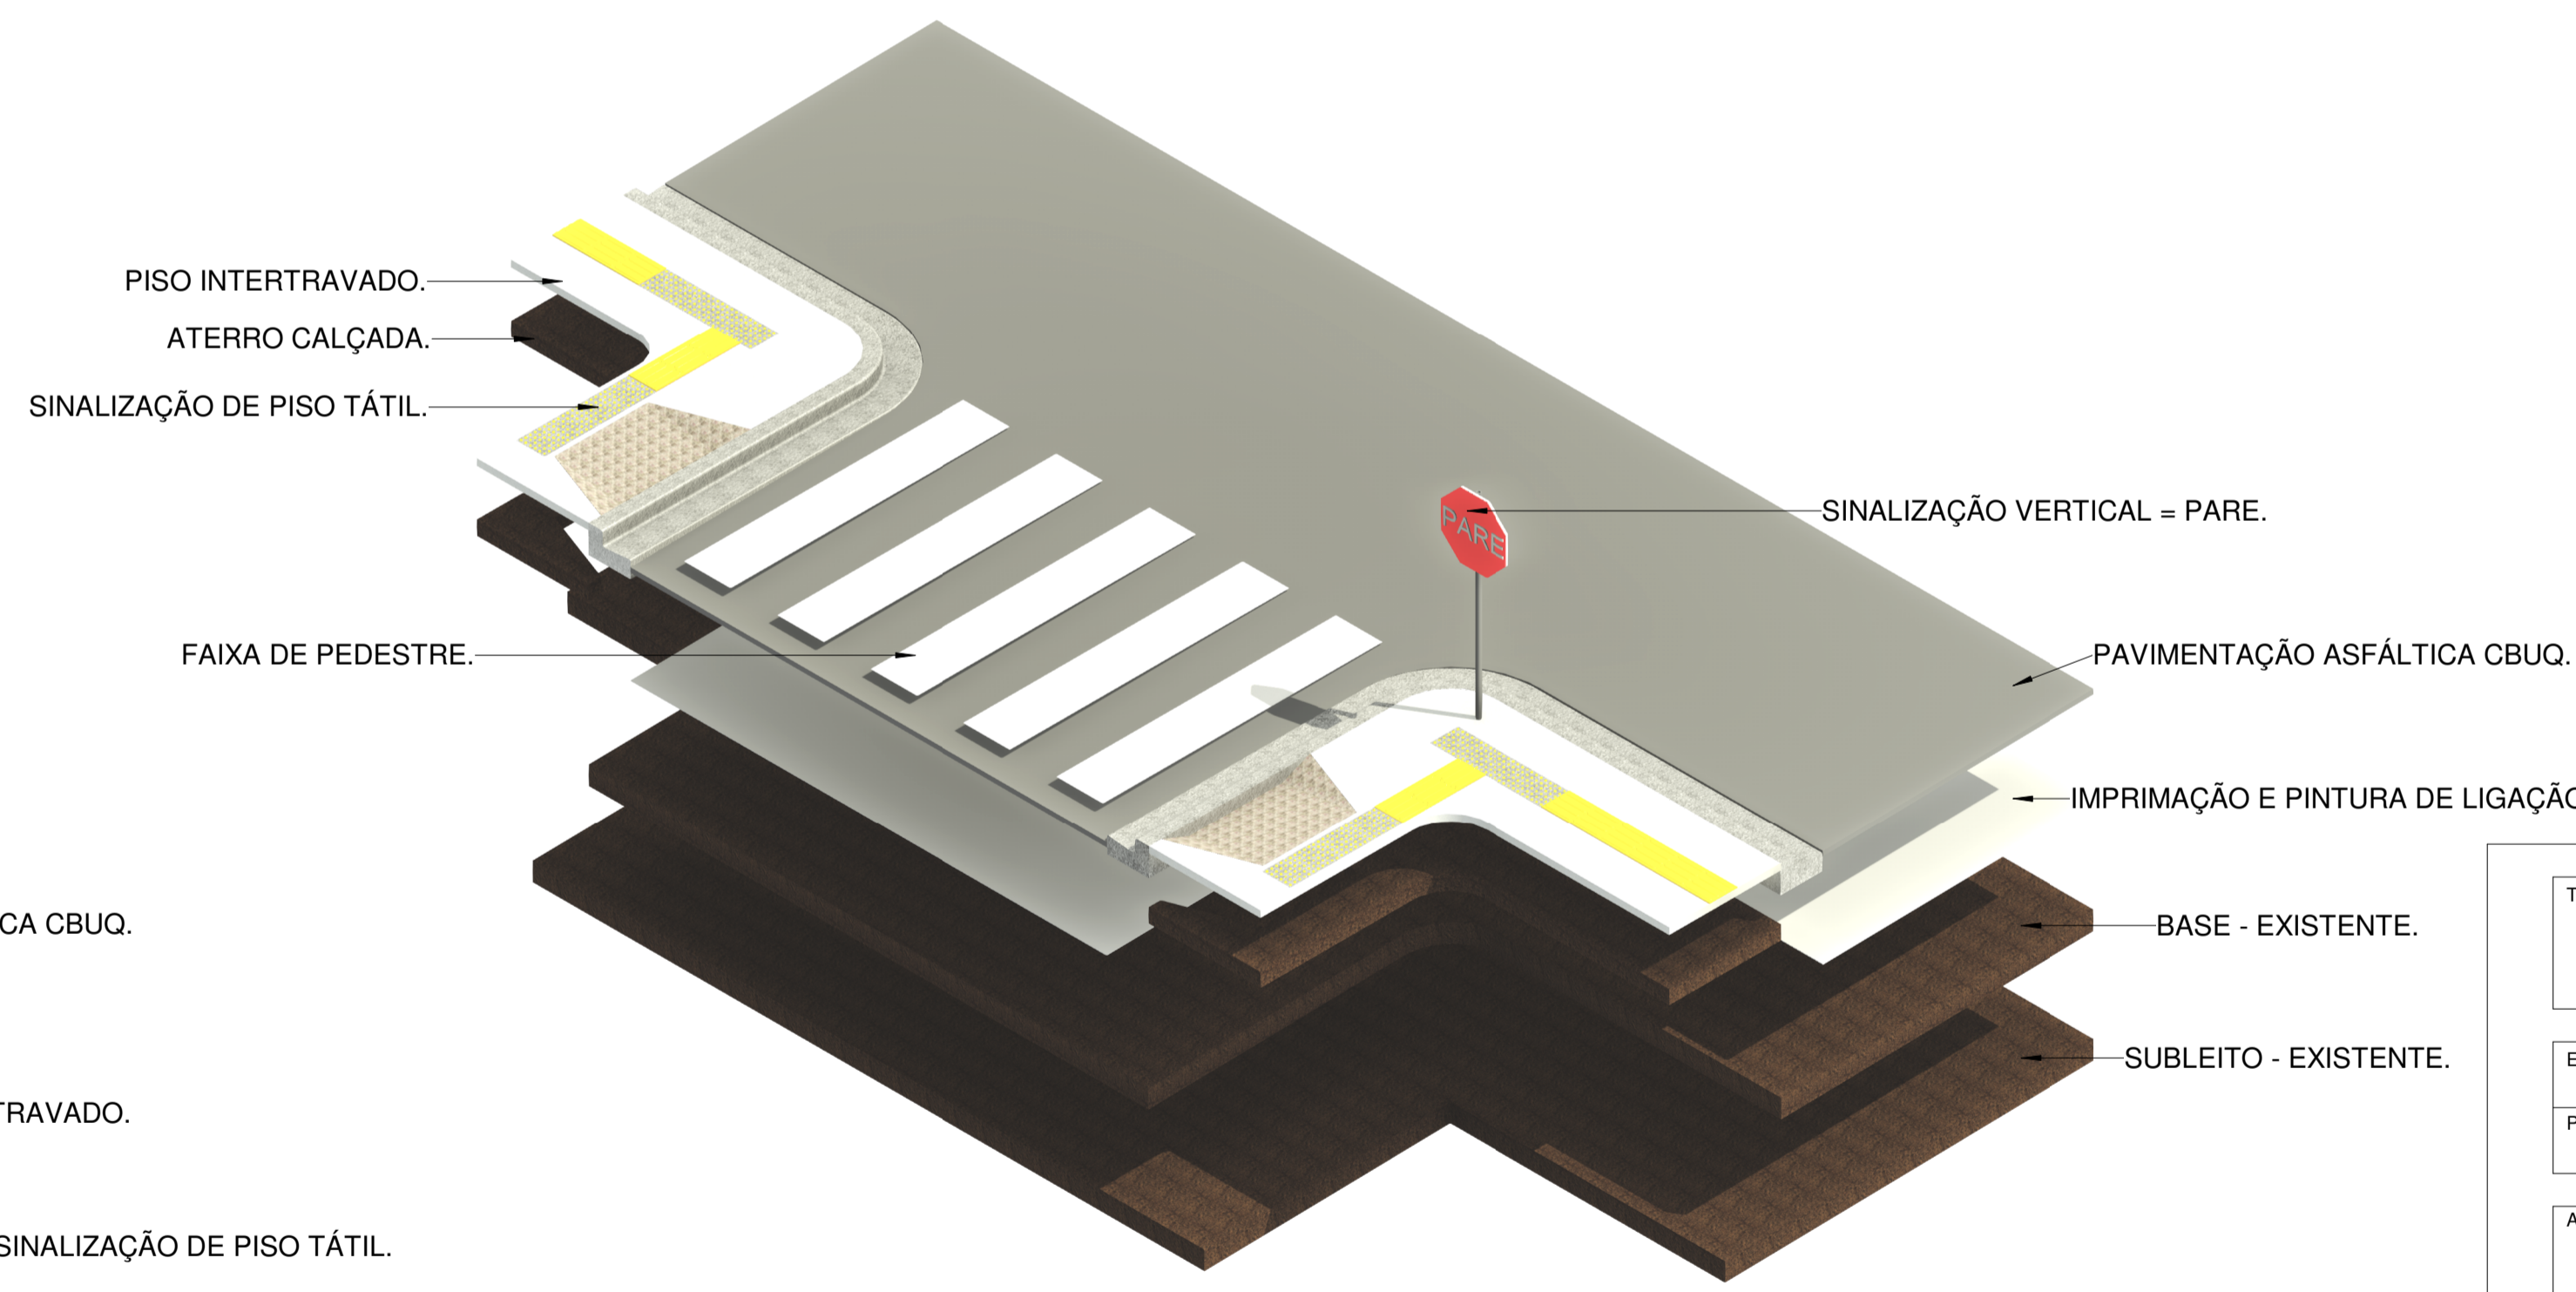

5 VISTA 3D - 02

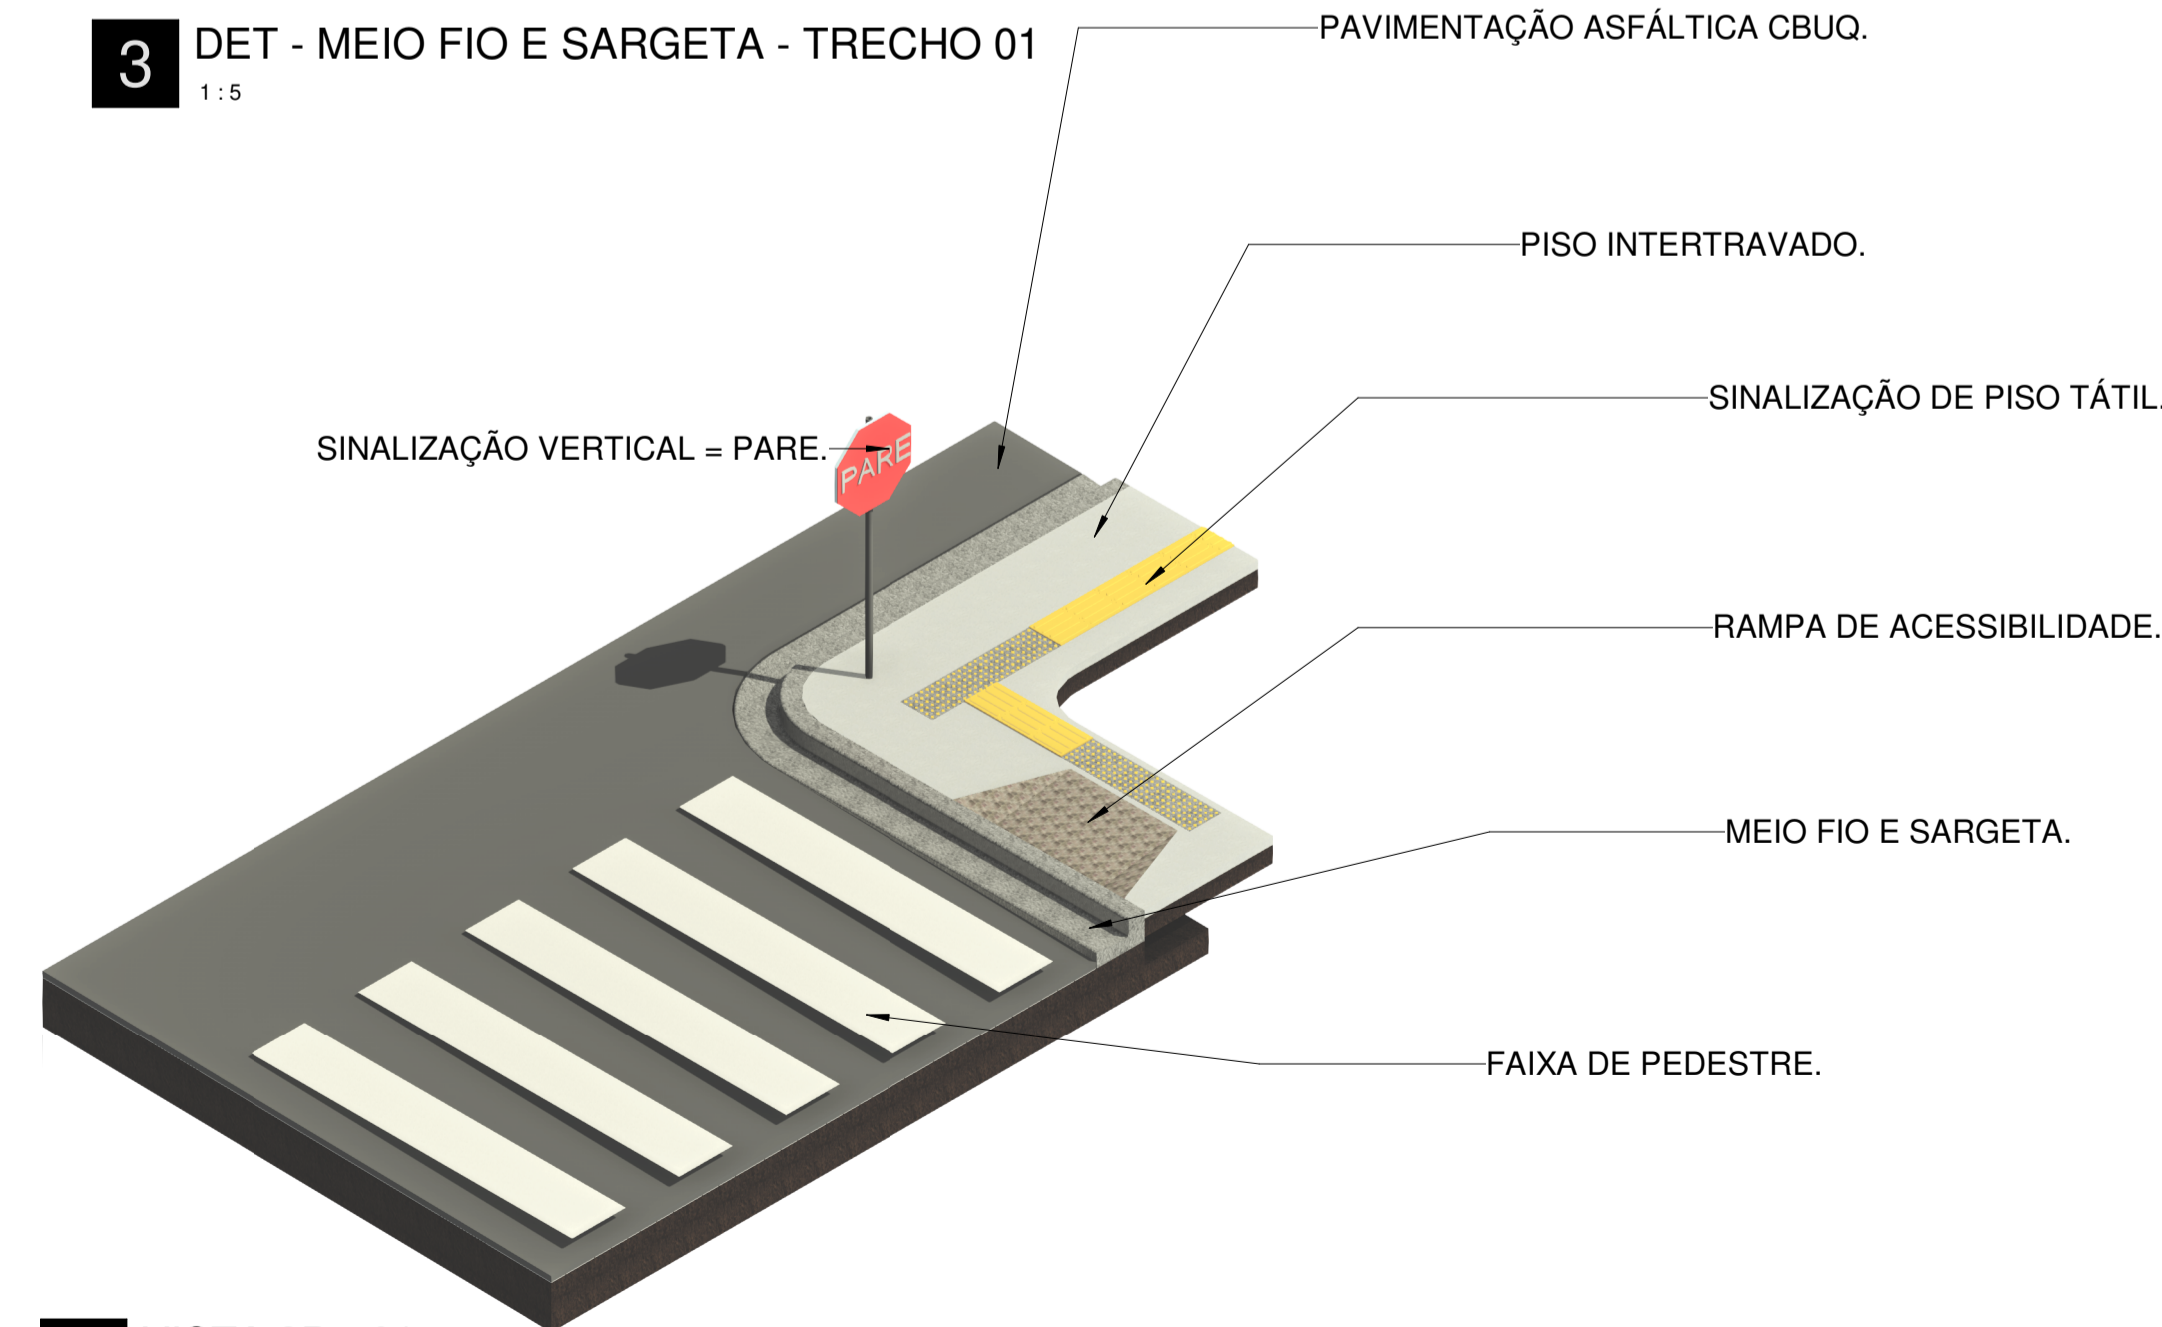

4 VISTA 3D - 01

PLACAS - TRECHO 01 - AV. CLUBE DOS PEÕES	
Modelo	Quantidade
Placa Transito Parada Obrigatoria - trecho 01	7
Sinal De Transito Circular - trecho 01	8

TRECHO 01 - AV. CLUBE DOS PEÕES - EXTENSÃO = 284.82m - LARGURA = 6m X 2LADOS			
TÉRREO	Tipo	Área	Volume
	ATERRO CALÇADA - TRECHO 01	652.02 m ²	97.80 m ³
	BASE - TRECHO 01	4,122.82 m ²	795.52 m ³
	CALÇADA - TRECHO 01	652.02 m ²	45.64 m ³
	GRAMA - CANTEIRO CENTRAL - TRECHO 01	379.2 m ²	18.96 m ³
	IMPRIMAÇÃO E PINTURA DE LIGAÇÃO - TRECHO 01	3,631.88 m ²	18.16 m ³
	MEIO FIO E SARGETA	512.15 m ²	102.95 m ³
	PAVIMENTAÇÃO ASFÁLTICA - TRECHO 01	3,632.17 m ²	181.60 m ³
	PISO TÁTIL - TRECHO 01	164.22 m ²	0.33 m ³
	SUBLEITO - TRECHO 01	4,838.74 m ²	967.75 m ³
		18,585.23 m²	2,228.71 m³

TÍTULO: **PAVIMENTAÇÃO ASFÁLTICA**

ENDEREÇO: DISTRITO DE CASA DE TABUA - PA

PROPRIETÁRIO: PREFEITURA MUNICIPAL DE SANTA MARIA DAS BARREIRAS - PA

AUTOR DO PROJETO: JUAREZ LUIS PIMENTA JUNIOR | ENGENHEIRO CIVIL | CREA: 219.323-D/MG

ASSINATURAS: _____

 JUAREZ LUIS PIMENTA JUNIOR | ENGENHEIRO CIVIL | CREA: 219.323-D/MG

PREFEITURA MUNICIPAL DE SANTA MARIA DAS BARREIRAS - PA




PROJETO: **PLANTA DE LOCAÇÃO** TIPOLOGIA DA OBRA: **PADRÃO MÉDIO**

CONTEÚDO: PLANTA LAYOUT - TRECHO 01 E DETALHAMENTOS


ÁREA CONSTRUÍDA:	COORDENADAS GEOGRÁFICAS:	BDI OBRA:	PRANCHA:
ESCALA: INDICADA	DATA: 03/10/2025	REVISÃO: 08	Nº ART - PROJETO: 01/03

SANTA MARIA DAS BARREIRAS | PARÁ


PRANCHA FORMATO A1: 840 x 594 mm

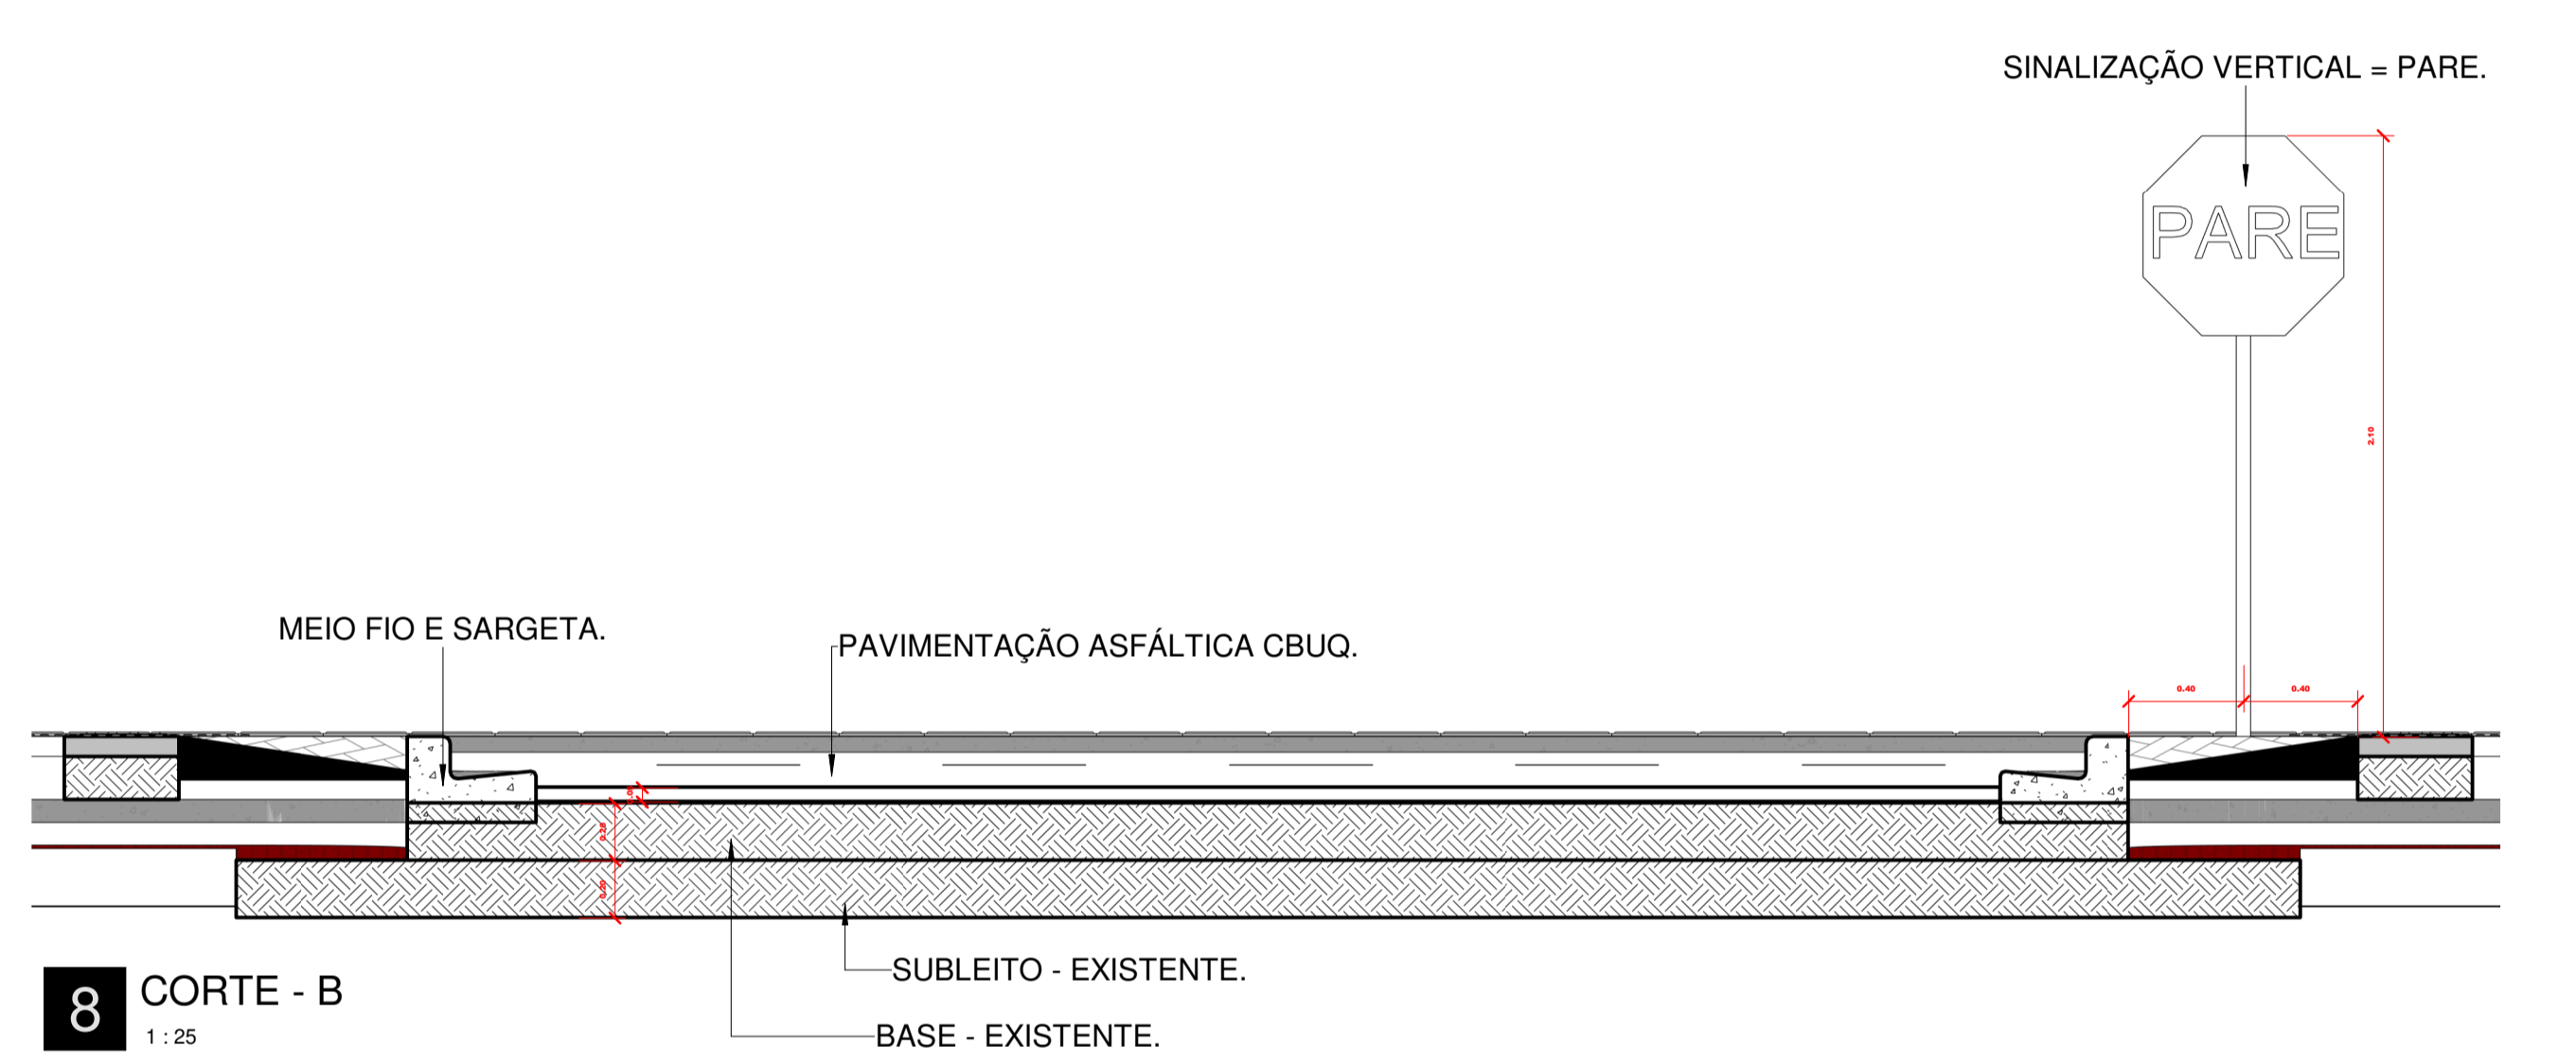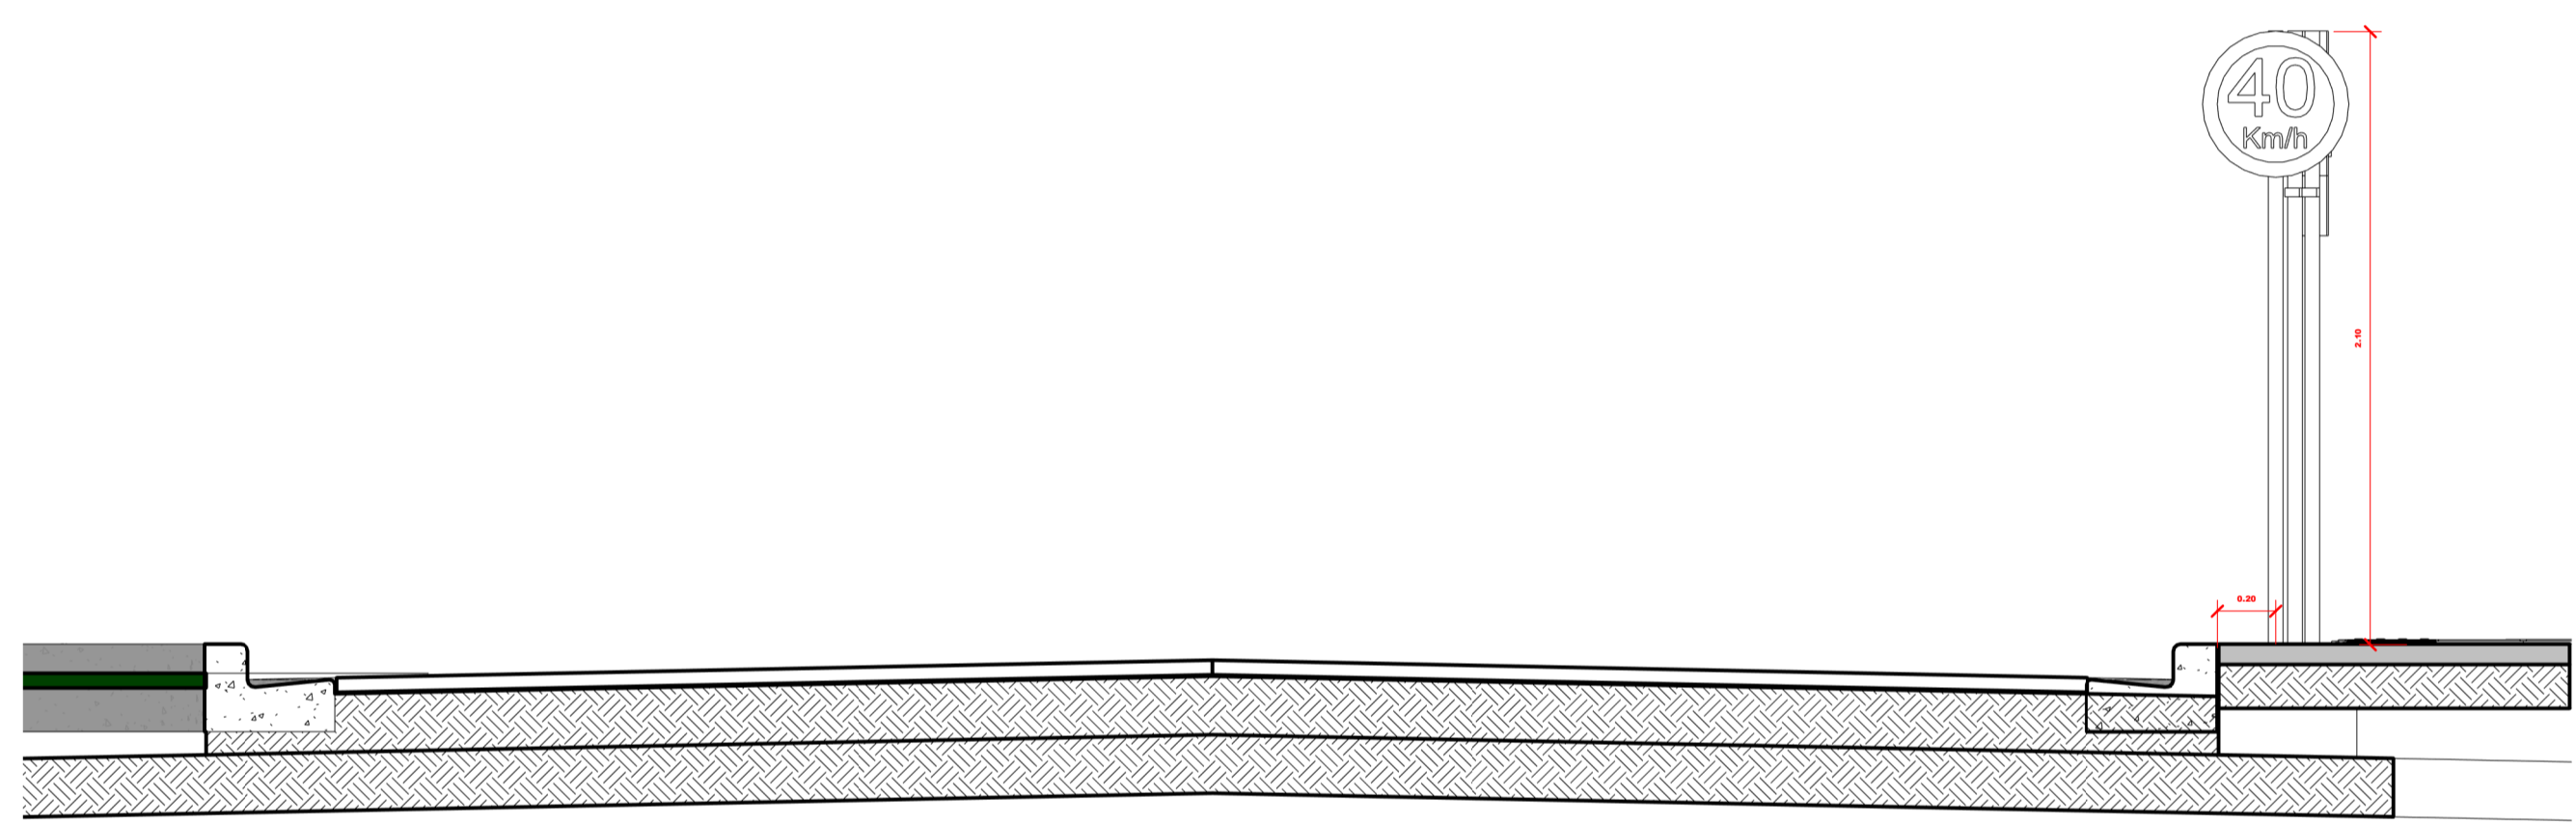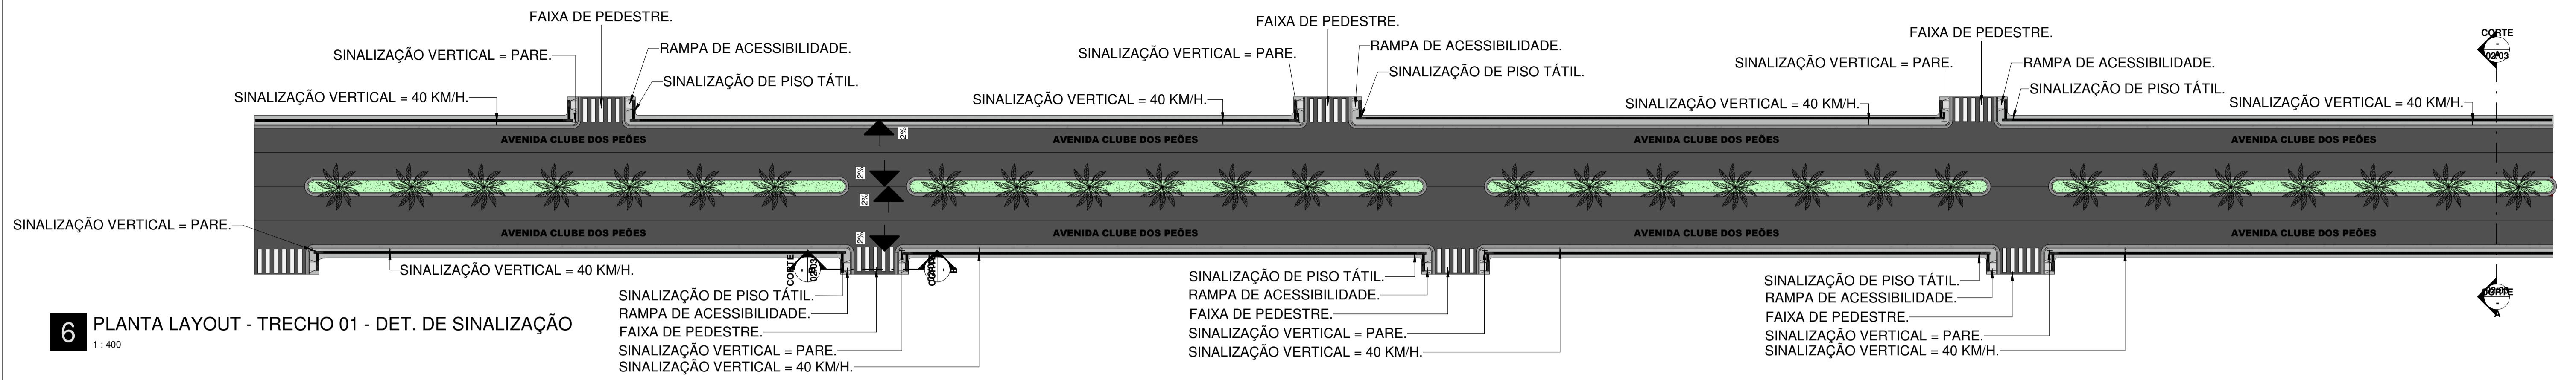


TÍTULO: PAVIMENTAÇÃO ASFÁLTICA			
ENDEREÇO: DISTRITO DE CASA DE TABUA - PA			
PROPRIETÁRIO: PREFEITURA MUNICIPAL DE SANTA MARIA DAS BARREIRAS - PA			
AUTOR DO PROJETO: JUAREZ LUIS PIMENTA JUNIOR ENGENHEIRO CIVIL CREA: 219.323-D/MG			
ASSINATURAS: <div style="text-align: center;"> <p>_____</p> <p>JUAREZ LUIS PIMENTA JUNIOR ENGENHEIRO CIVIL CREA: 219.323-D/MG</p> <p>_____</p> <p>PREFEITURA MUNICIPAL DE SANTA MARIA DAS BARREIRAS - PA</p> </div>			
PROJETO: PLANTA DE LOCAÇÃO		TIPOLOGIA DA OBRA: PADRÃO MÉDIO	
CONTEÚDO: PLANTA BAIXA - SINALIZAÇÃO E CORTES			
ÁREA CONSTRUIDA:	COORDENADAS GEOGRÁFICAS:	BDI OBRA:	PRANCHA:
ESCALA: INDICADA	DATA: 03 / 10 / 2025	REVISÃO: 08	Nº ART - PROJETO: 02/03
SANTA MARIA DAS BARREIRAS		PARÁ	

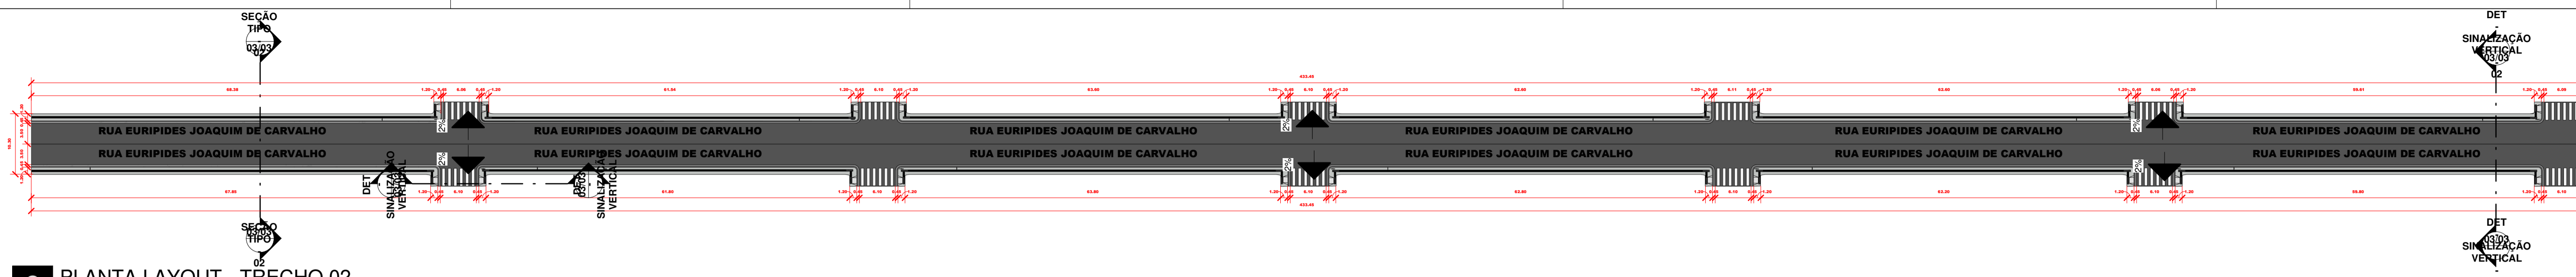


9 PLANTA LAYOUT - TRECHO 02
1:600

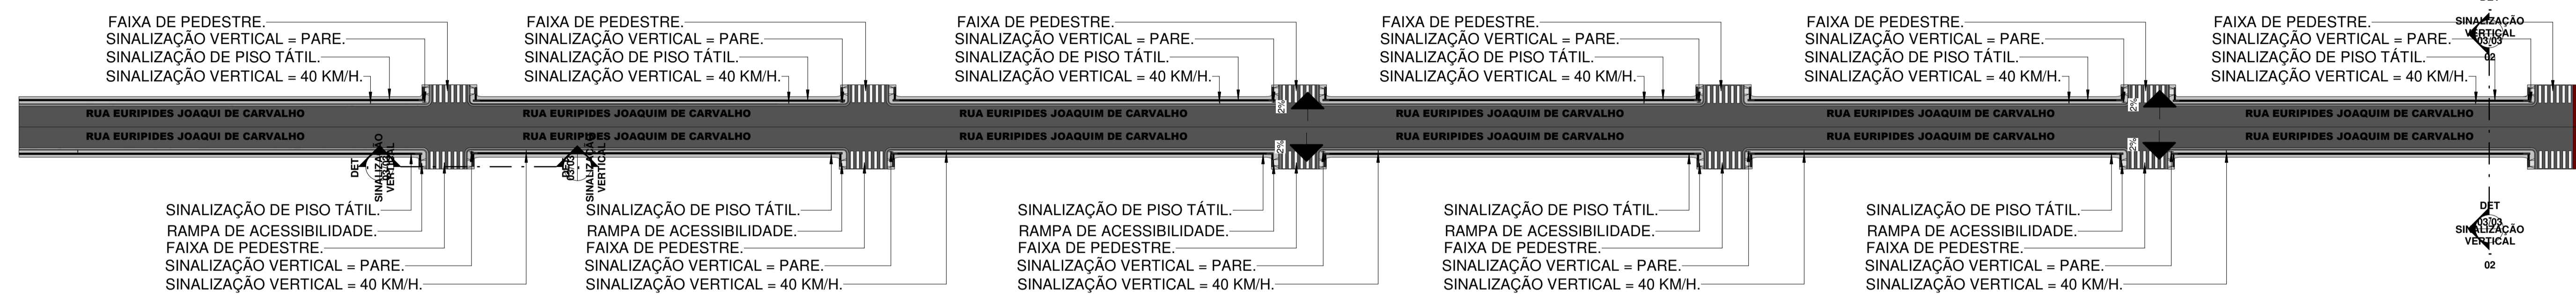


10 PLANTA LAYOUT - TRECHO 02 - DET. DE SINALIZAÇÃO
1:600

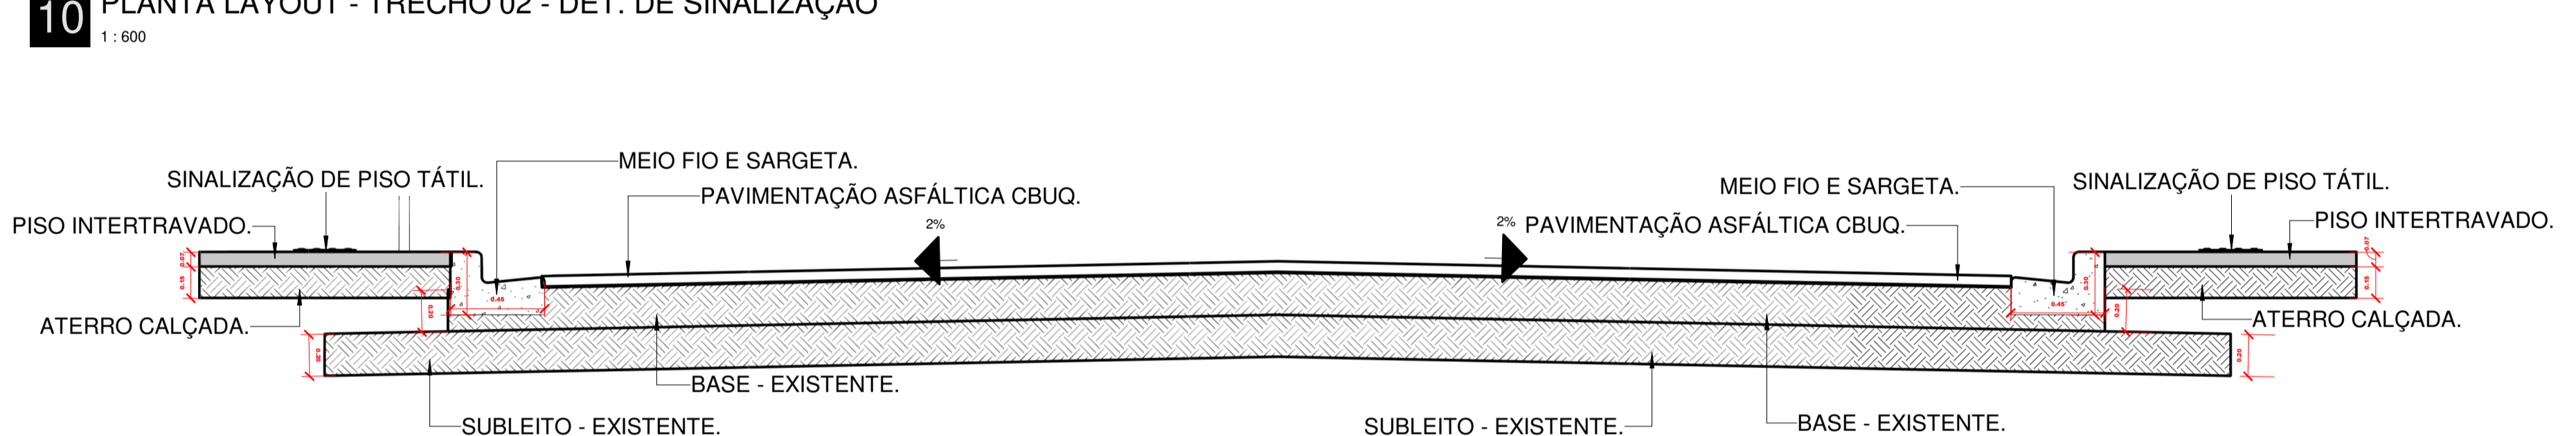


11 SEÇÃO TIPO - 02
1:25

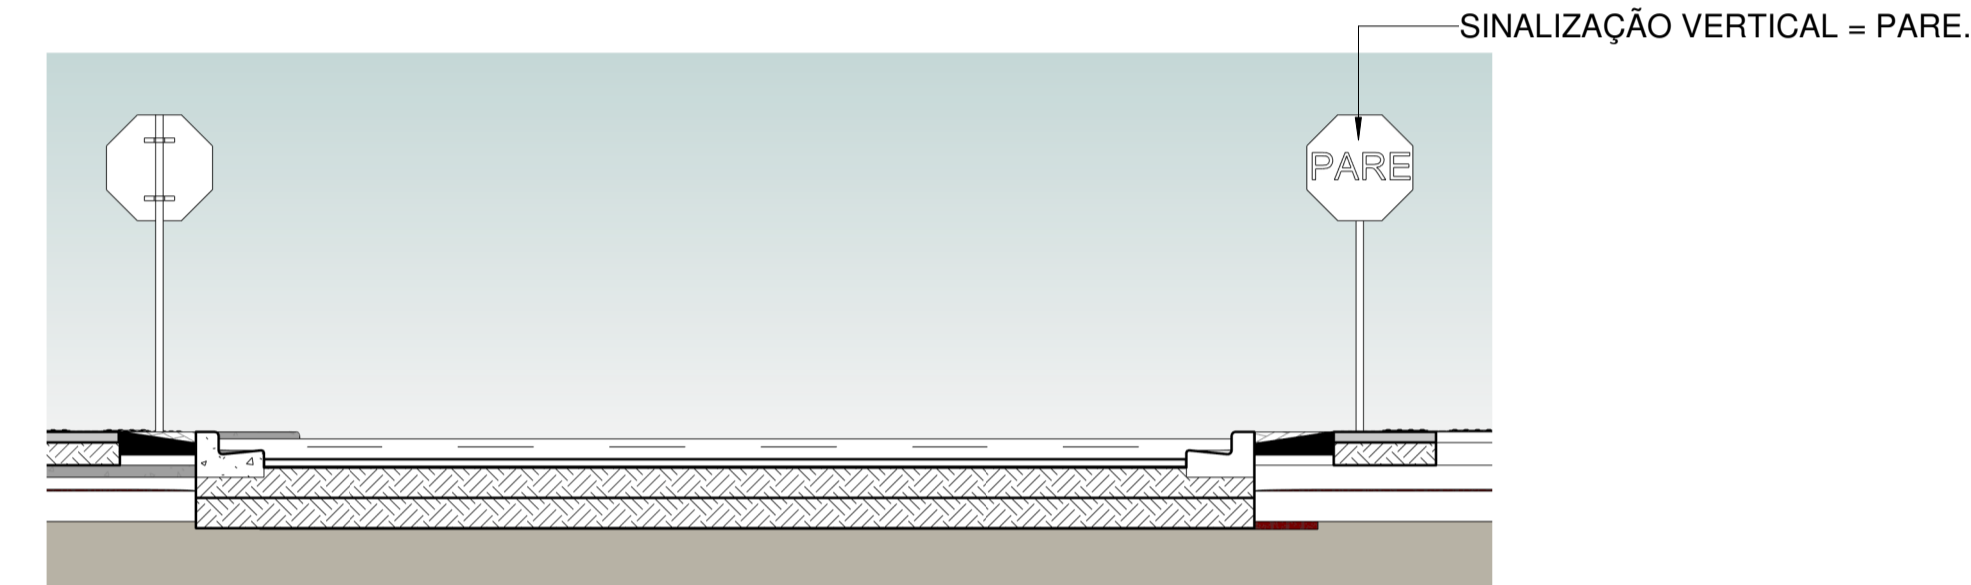


12 DET - SINALIZAÇÃO VERTICAL
1:50

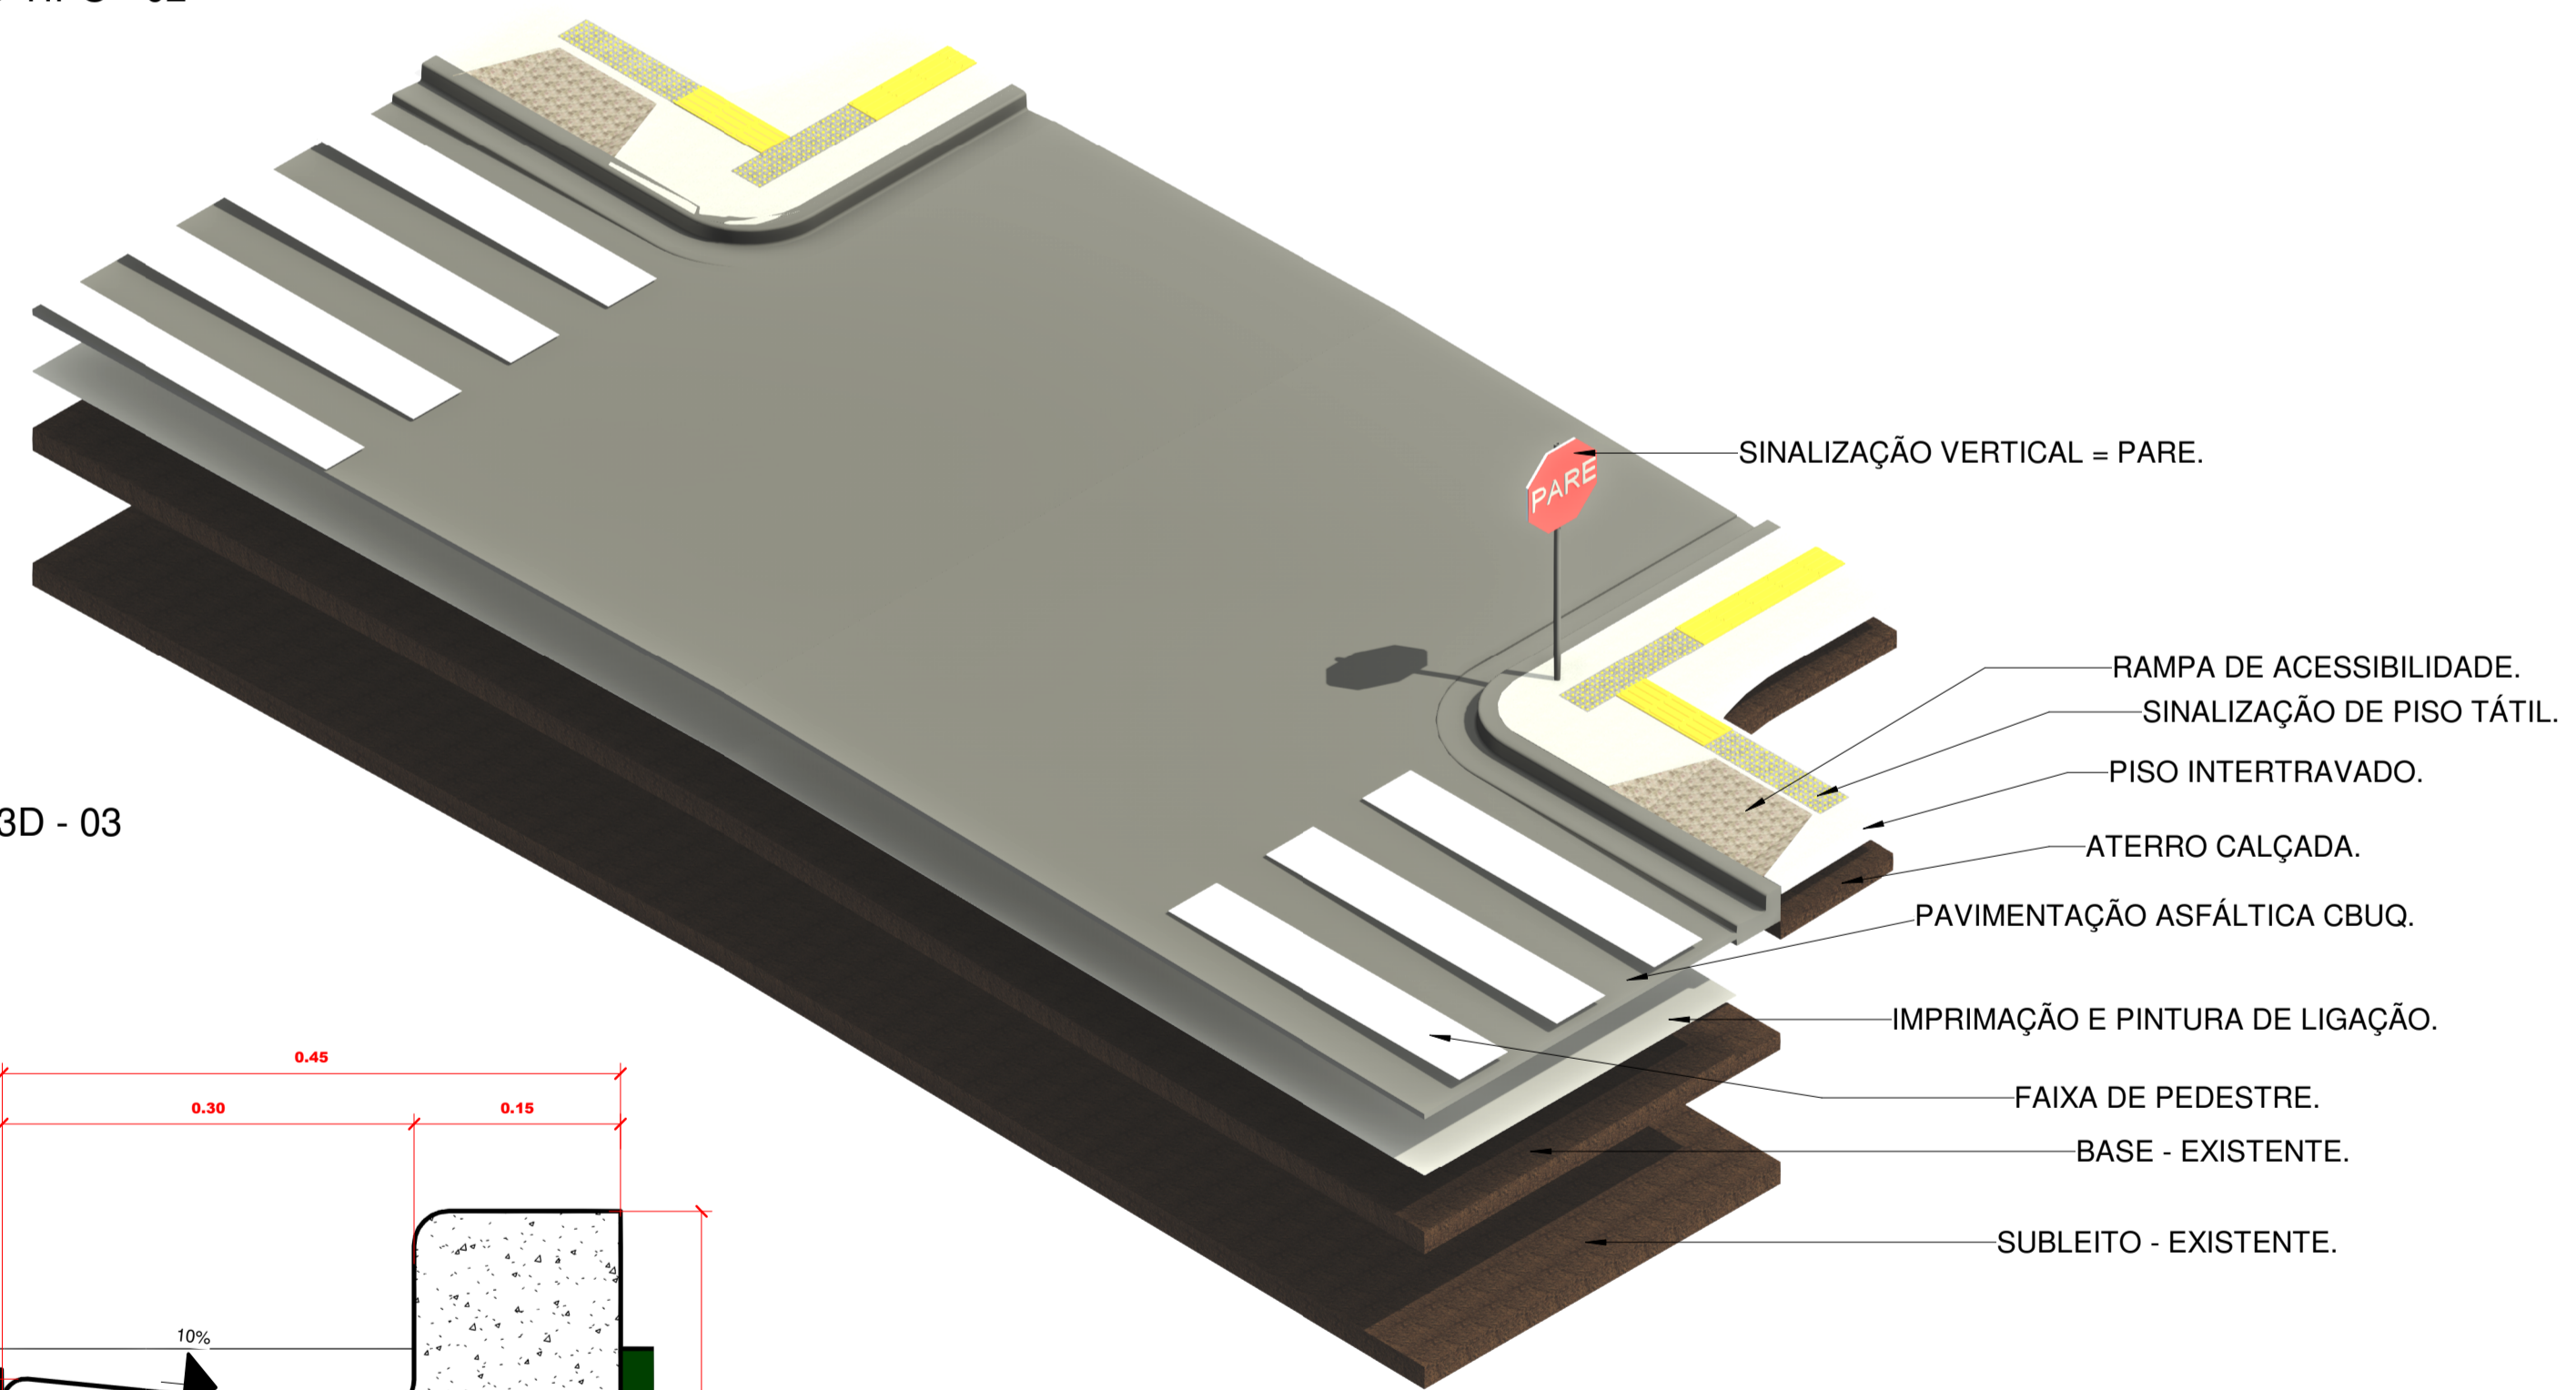

13 VISTA 3D - 03

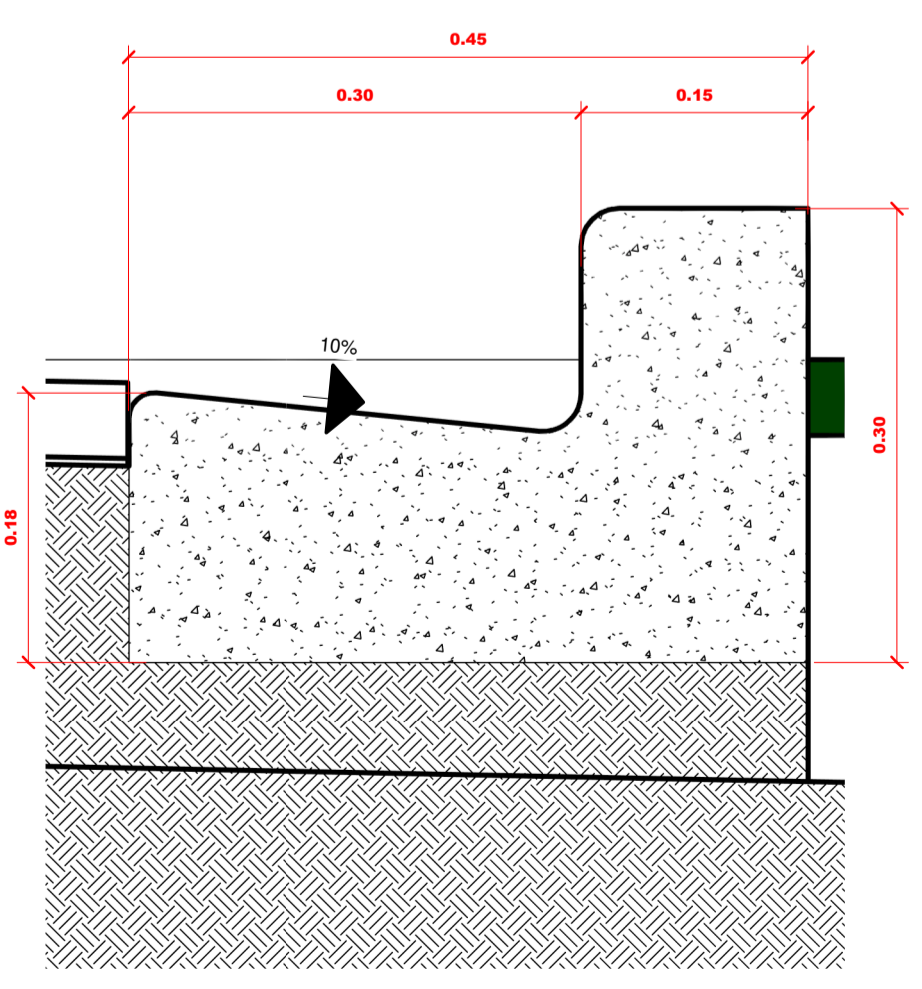

15 DET - MEIO FIO E SARGETA - TRECHO 02
1:5

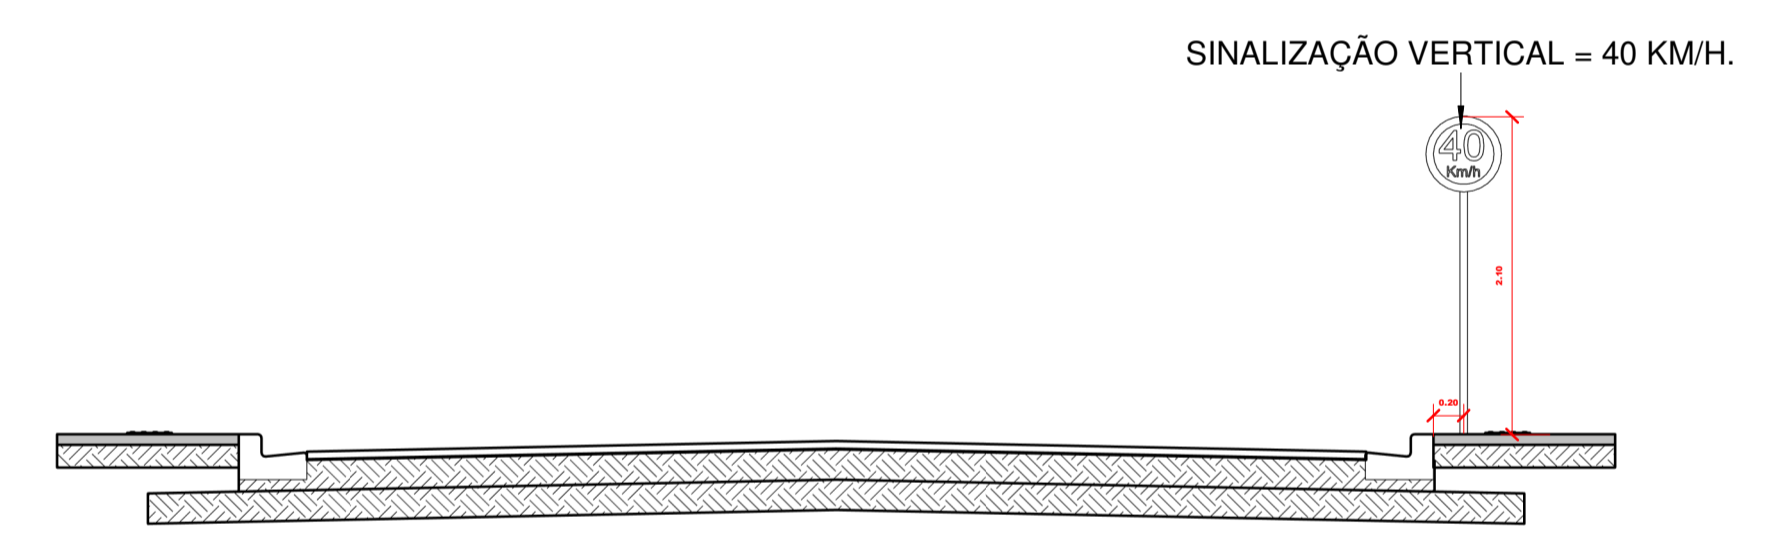

14 DET - SINALIZAÇÃO VERTICAL - 02
1:50

PLACAS - TRECHO 02 - RUA EURIPIDES JOAQUIM DE CARVALHO	
Modelo	Quantidade
Placa Transito Parada Obrigatoria - trecho 02	11
Sinal De Transito Circular - trecho 02	12

TRECHO 02 - RUA EURIPIDES JOAQUIM DE CARVALHO - EXTENSÃO = 433,45m - LARGURA = 7,00m			
Térreo	Tipo	Área	Volume
	ATERRO CALÇADA - TRECHO 02	970.96 m²	145.64 m³
	BASE - TRECHO 02	3,697.28 m²	692.46 m³
	CALÇADA - TRECHO 02	971.24 m²	67.99 m³
	IMPRIMAÇÃO E PINTURA DE LIGAÇÃO - TRECHO 02	3,305.75 m²	16.53 m³
	MEIO FIO E SARGETA - TRECHO 02	401.53 m²	80.68 m³
	PAVIMENTAÇÃO ASFÁLTICA - TRECHO 02	3,306.29 m²	165.31 m³
	PISO TÁTIL - TRECHO 02	244.85 m²	0.49 m³
	SUBLEITO - TRECHO 02	4,163.75 m²	832.75 m³
	TOTAL	17,061.65 m²	2,001.86 m³

TÍTULO: PAVIMENTAÇÃO ASFÁLTICA

ENDEREÇO: DISTRITO DE CASA DE TABUA - PA

PROPRIETÁRIO: PREFEITURA MUNICIPAL DE SANTA MARIA DAS BARREIRAS - PA

AUTOR DO PROJETO: JUAREZ LUIS PIMENTA JUNIOR | ENGENHEIRO CIVIL | CREA: 219.323-D/MG

ASSINATURAS:

 JUAREZ LUIS PIMENTA JUNIOR | ENGENHEIRO CIVIL | CREA: 219.323-D/MG

 PREFEITURA MUNICIPAL DE SANTA MARIA DAS BARREIRAS - PA

PROJETO: PLANTA DE LOCAÇÃO **TIPOLOGIA DA OBRA:** PADRÃO MÉDIO

CONTEÚDO: PLANTA LAYOUT - TRECHO 02 E DETALHAMENTOS

ÁREA CONSTRUÍDA: _____ **COORDENADAS GEOGRÁFICAS:** _____ **BDI OBRA:** _____

ESCALA: INDICADA **DATA:** 03 / 10 / 2025 **REVISÃO:** 08 **Nº ART - PROJETO:** _____

03/03

SANTA MARIA DAS BARREIRAS | PARÁ

PRANCHA FORMATO A1: 840 x 594 mm